




Anlage zum Angebot / Auftrag:

Artikelbezeichnung	Typ		Miete ab	Neupreis	Gewicht	pro Monat	30 Tage Preis bis
	Länge	Breite					
Preislist vom 25.01.2018							
Boden Stahl 32 X 257	257	uni	01.04.2018	61,00 €	1674 kg	2,04 €	01.05.2018 187,68 €
Bordbrett 257 cm	uni	73	10	15,50 €	56 kg	1,24 €	12,40 €
Bordbrett (Stirn) 73 cm	uni	73	4	10,10 €	7 kg	1,11 €	4,44 €
Diagonale (für Feld 257 cm) 320 cm	257	uni	14	29,70 €	109 kg	2,12 €	29,68 €
Doppelstirnseitengeländer 73 cm	uni	73	8	27,90 €	35 kg	1,40 €	11,20 €
Durchstiegsboden-Alu 257 x 73 cm inkl. Leiter	257	uni	4	292,20 €	96 kg	2,41 €	85,64 €
Fußspindel 60 cm	uni	uni	48	14,90 €	173 kg	0,60 €	28,80 €
Geländer Stahl 257 cm	257	uni	100	16,10 €	470 kg	0,64 €	64,00 €
Gerüst-Box aus Metall	257	uni	2	100,00 €	40 kg	0,00 €	0,00 €
Gerüst-Paletten verzinkt	uni	uni	8	100,00 €	160 kg	0,00 €	0,00 €
Gerüsthalter 38-69 cm	uni	uni	20	12,50 €	50 kg	1,00 €	20,00 €
Konsole 36 cm	uni	uni	20	28,30 €	80 kg	1,70 €	33,96 €
Konsole 73 cm	uni	uni	0	37,20 €	0 kg	2,23 €	0,00 €
Netz 2 x 10 m	uni	uni	0	86,00 €	0 kg	17,20 €	0,00 €
Normalkupplung für Rohre 4,83 cm	uni	uni	20	8,10 €	26 kg	0,73 €	14,60 €
Ringöschenschraube 12-23 cm	uni	uni	20	2,10 €	6 kg	0,42 €	8,40 €
Ringöschenschraube-Dübel	uni	uni	20	0,80 €	2 kg	0,00 €	0,00 €
Schutzgitterstütze 200 X 73 cm	uni	73	20	77,80 €	242 kg	2,12 €	42,40 €
Stellrahmen 200 X 73 cm	uni	73	52	61,90 €	978 kg	2,12 €	110,24 €

SUMME	653,44 €
MWST 19%	124,15 €
GESAMT	777,60 €

ANLIEFERUNG (inkl. Beladung / Entladung mit Kran) – 40km	NETTO:	150,00 €	4204 kg	BRUTTO	178,50 €
ABHOLUNG (inkl. Beladung / Entladung mit Kran) – 40km	NETTO:	150,00 €	4204 kg	BRUTTO	178,50 €

Sicht von oben:

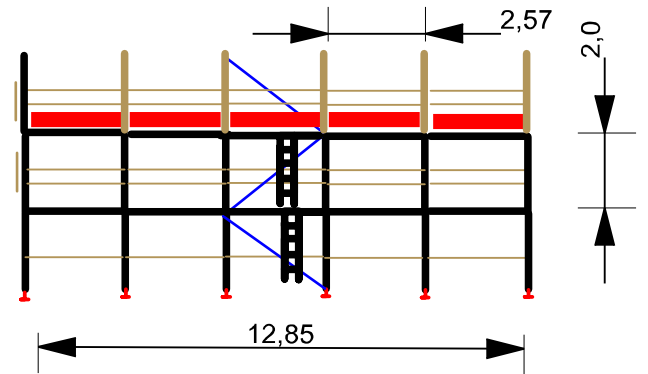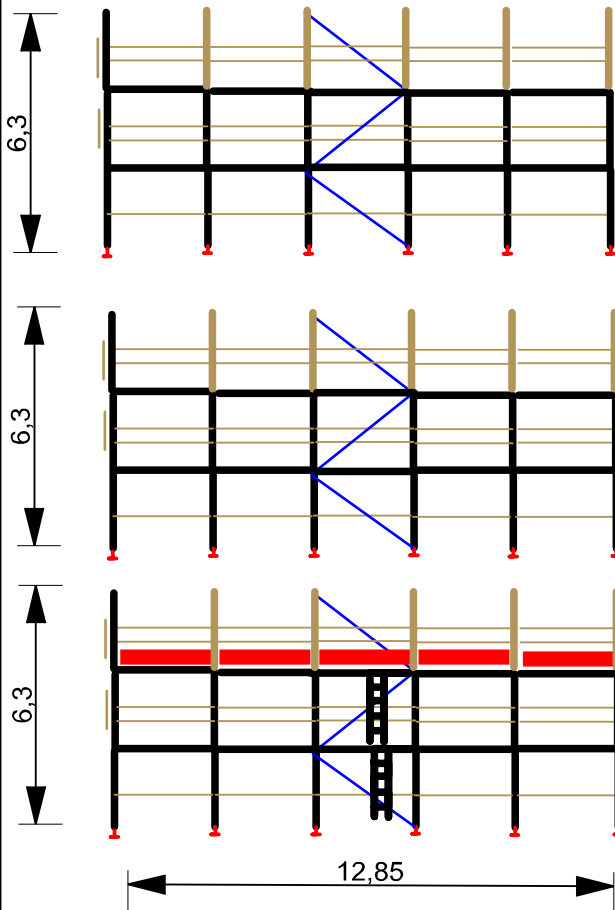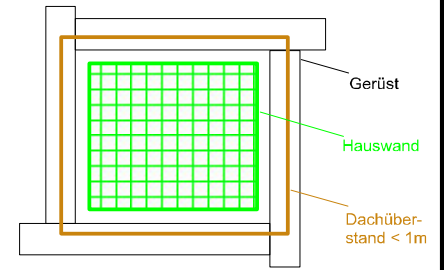

9	20	St.	EAN 4035209142998	BL SCHUTZGITTERST.	0.36, 0.50, 0.73 M
8	10	St.	EAN 4035209143353	BL BLITZ-BORDBRETT	2.57 M
7	4	St.	EAN 4035209149416	BE U-ALU-DURCHSTIEG	2.57 M M.L.
6	8	St.	EAN 4035209142332	BL SW19-ST-DOPPELSTIRNGELAEN.	0.73 M
5	14	St.	EAN 4035209142592	BL DIAGONALE	3.20 M
4	100	St.	EAN 4035209142110	BL GELAENDER 2.57 M	2.57 M
3	24	x2	EAN 4035209149515	ZB FUSSSPINDEL	0.60 M
2	36	x2	EAN 4035209924075	BE U - STAHLBODEN T4	2.57 X 0.32 M
1	52	St.	EAN 4035209141045	BL EURO ST-STELLRAHMEN	2.00 X 0.73 M

Pos.	Men.	Einh.	Benennung	Sachnummer / Norm-Kurzbezeichnung	Bemerkung
------	------	-------	-----------	-----------------------------------	-----------

Layher Blitz & Co			ca. 324 qm		Maßstab 1:200	
Die Skizze noch mit Bauleiter abstimmen!						
				Datum	Name	
			Bearb.			
			Gepr.			
			Gepr.			
				ALPENSEGLER		2018-01
						Blatt 1
						1 Blätter
Zust.	Änderung	Datum	Name	Ers. für www.geruest-mieten.net		Ers. durch