


Anlage zum Angebot

Artikelbezeichnung	Typ		Neupreis	ab	Gewicht	pro Monat	30 Tage Preis bis
	Länge	Breite					
25.01.2018				01.01.2018		Preis pro St.	31.01.2018
Boden Stahl 32 X 257	257	uni	61,00 €	2	36 kg	2,04 €	4,08 €
Bordbrett 257 cm	uni	73	15,50 €	1	6 kg	1,24 €	1,24 €
Diagonale (für Feld 257 cm) 320 cm	257	uni	29,70 €	4	31 kg	2,12 €	8,48 €
Doppelstirnseitengeländer 73 cm	uni	73	27,90 €	6	26 kg	1,40 €	8,40 €
Durchstiegsboden-Alu 257 x 73 cm inkl. Leiter	257	uni	292,20 €	2	48 kg	21,41 €	42,82 €
Fußspindel 60 cm	uni	uni	14,90 €	4	14 kg	0,60 €	2,40 €
Geländer Stahl 257 cm	257	uni	16,10 €	8	38 kg	0,64 €	5,12 €
Gerüsthalter 120 cm	uni	uni	8,85 €	4	20 kg	1,77 €	7,08 €
Normalkupplung für Rohre 4,83 cm	uni	uni	8,10 €	4	5 kg	0,73 €	2,92 €
Ringöschenschraube 12-23 cm	uni	uni	2,10 €	4	1 kg	0,42 €	1,68 €
Ringöschenschraube-Dübel	uni	uni	0,80 €	4	0 kg	0,00 €	0,00 €
Stellrahmen 200 X 73 cm	uni	73	61,90 €	8	150 kg	2,12 €	16,96 €

SUMME	101,18 €
MWST 19%	19,22 €
GESAMT	120,40 €

ANLIEFERUNG	NETTO:	20,00 €	377 kg	BRUTTO	23,80 €
ABHOLUNG	NETTO:	20,00 €	377 kg	BRUTTO	23,80 €

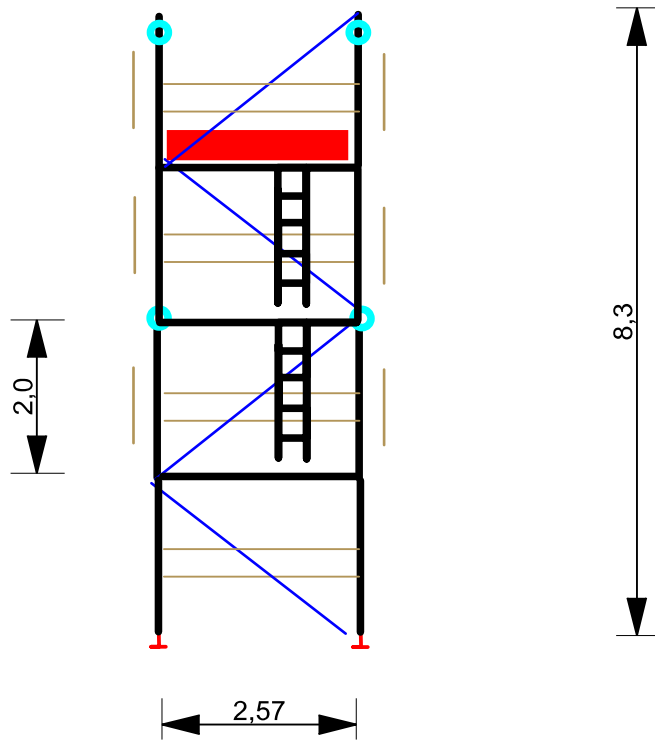

9	1	x2	EAN 4035209924075	BE U - STAHLBODEN T4	2.57 X 0.32 M
8	2	St.	EAN 4035209149416	BE U-ALU-DURCHSTIEG	2.57 M M.L.
7	1	St.	EAN 4035209143353	BL BLITZ-BORDBRETT	2.57 M
6	4	St.	EAN 4035209143186	ZB GERUESTHALTER	0.38 M
5	6	St.	EAN 4035209142332	BL SW19-ST-DOPPELSTIRNGELAEN.	0.73 M
4	4	St.	EAN 4035209142592	BL DIAGONALE	3.20 M
3	8	St.	EAN 4035209142110	BL GELAENDER 2.57 M	2.57 M
2	2	x2	EAN 4035209149515	ZB FUSSSPINDEL	0.60 M
1	8	St.	EAN 4035209141045	BL EURO ST-STELLRAHMEN	2.00 X 0.73 M
Pos.	Men.	Einh.	Benennung	Sachnummer / Norm-Kurzbezeichnung	Bemerkung

Layher Blitz o.k.			ca. 22 qm	Maßstab 1:100	Die Skizze noch mit Bauleiter abstimmen!
			Datum	Name	
			Bearb.		
			Gepr.		
			Gepr.		
ALPENSEGLER				2018-01	Blatt 1
Zust.	Änderung	Datum	Name	Ers. für www.geruest-mieten.net	Ers. durch
				1 Blätter	